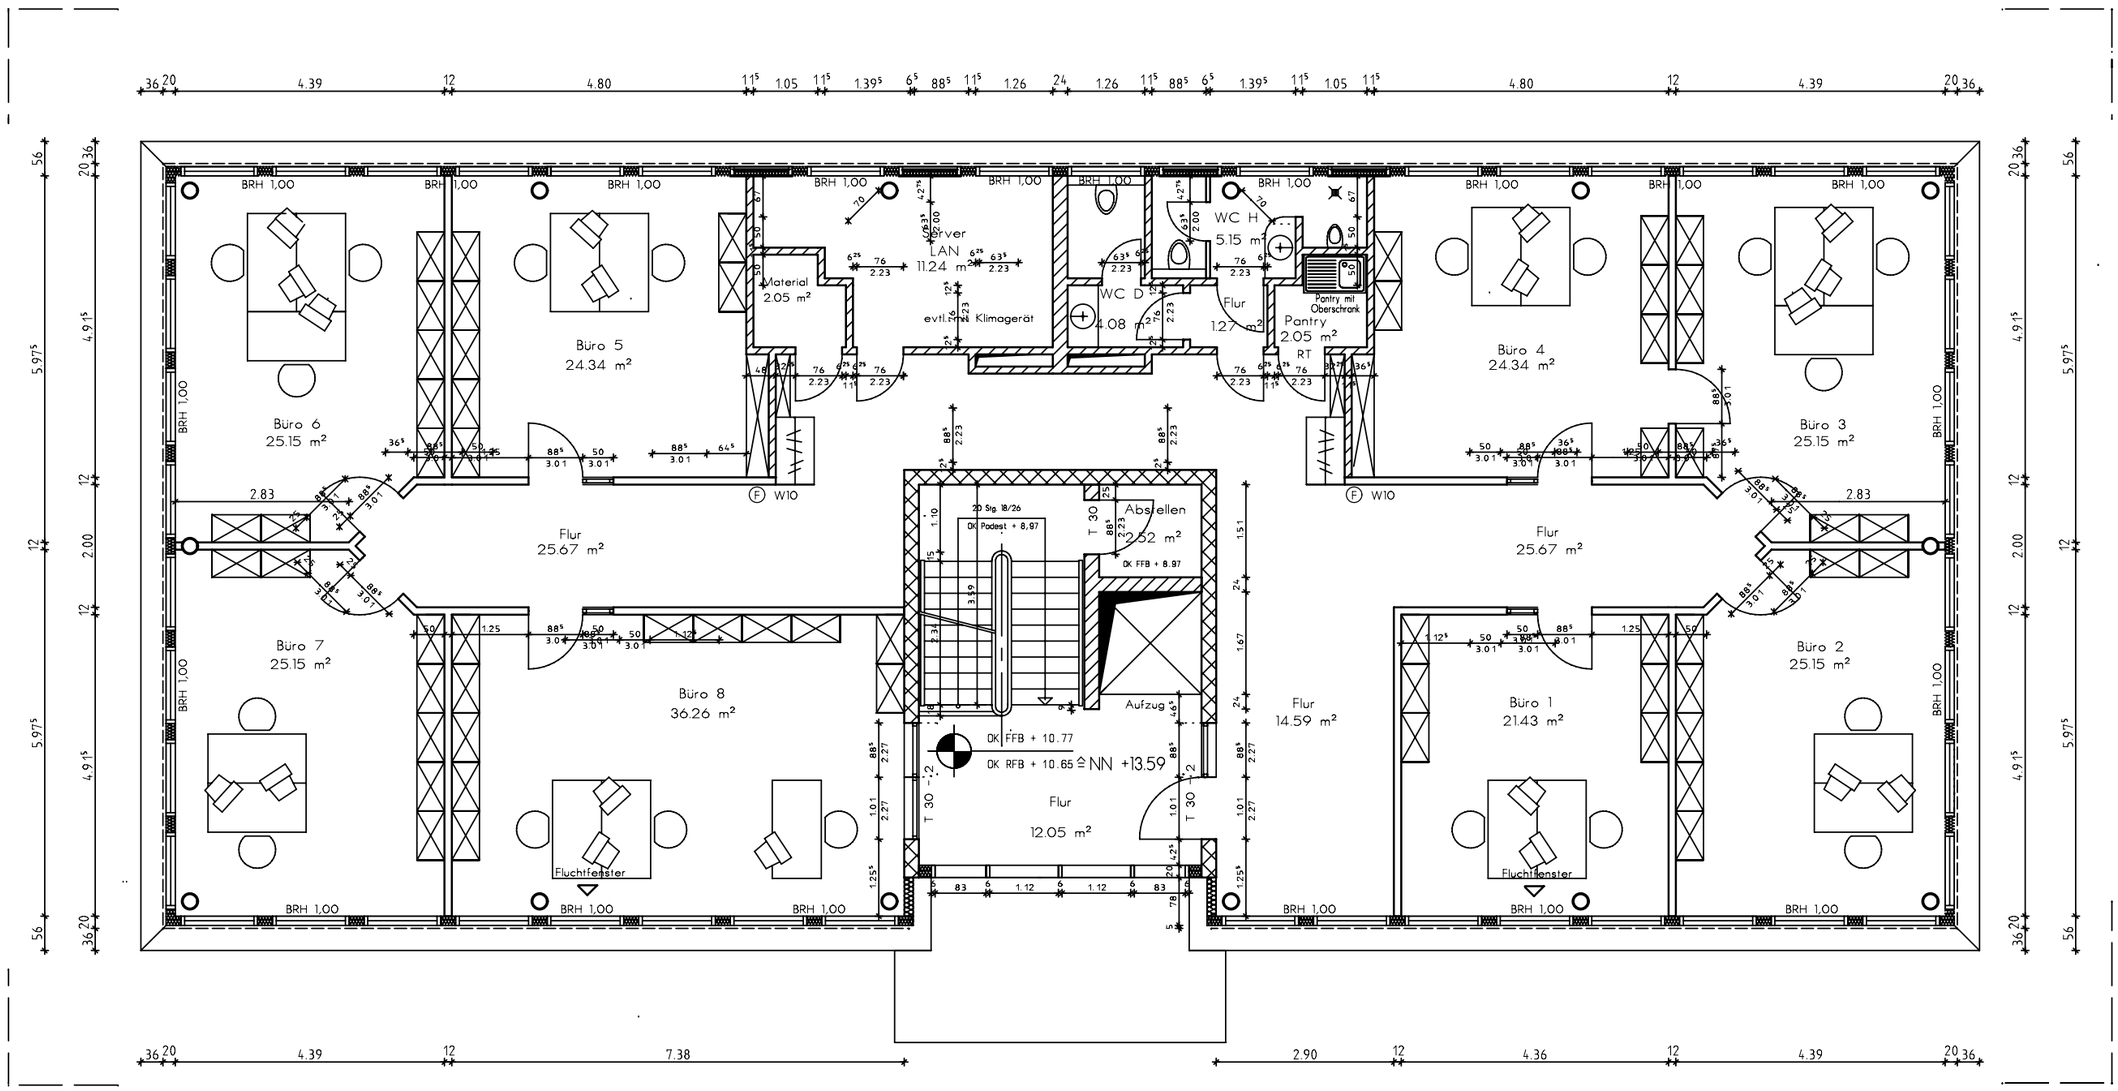

Wandtypen:

- Leichtbauwand
- Mauerwerk
- Betonwand

Feuerschutzeinrichtungen:

- Ⓕ W10 Feuerlöscher
- RT Rauchtür
- Fluchtfenster

4.BA

Staffelgeschoss Maßstab 1:100