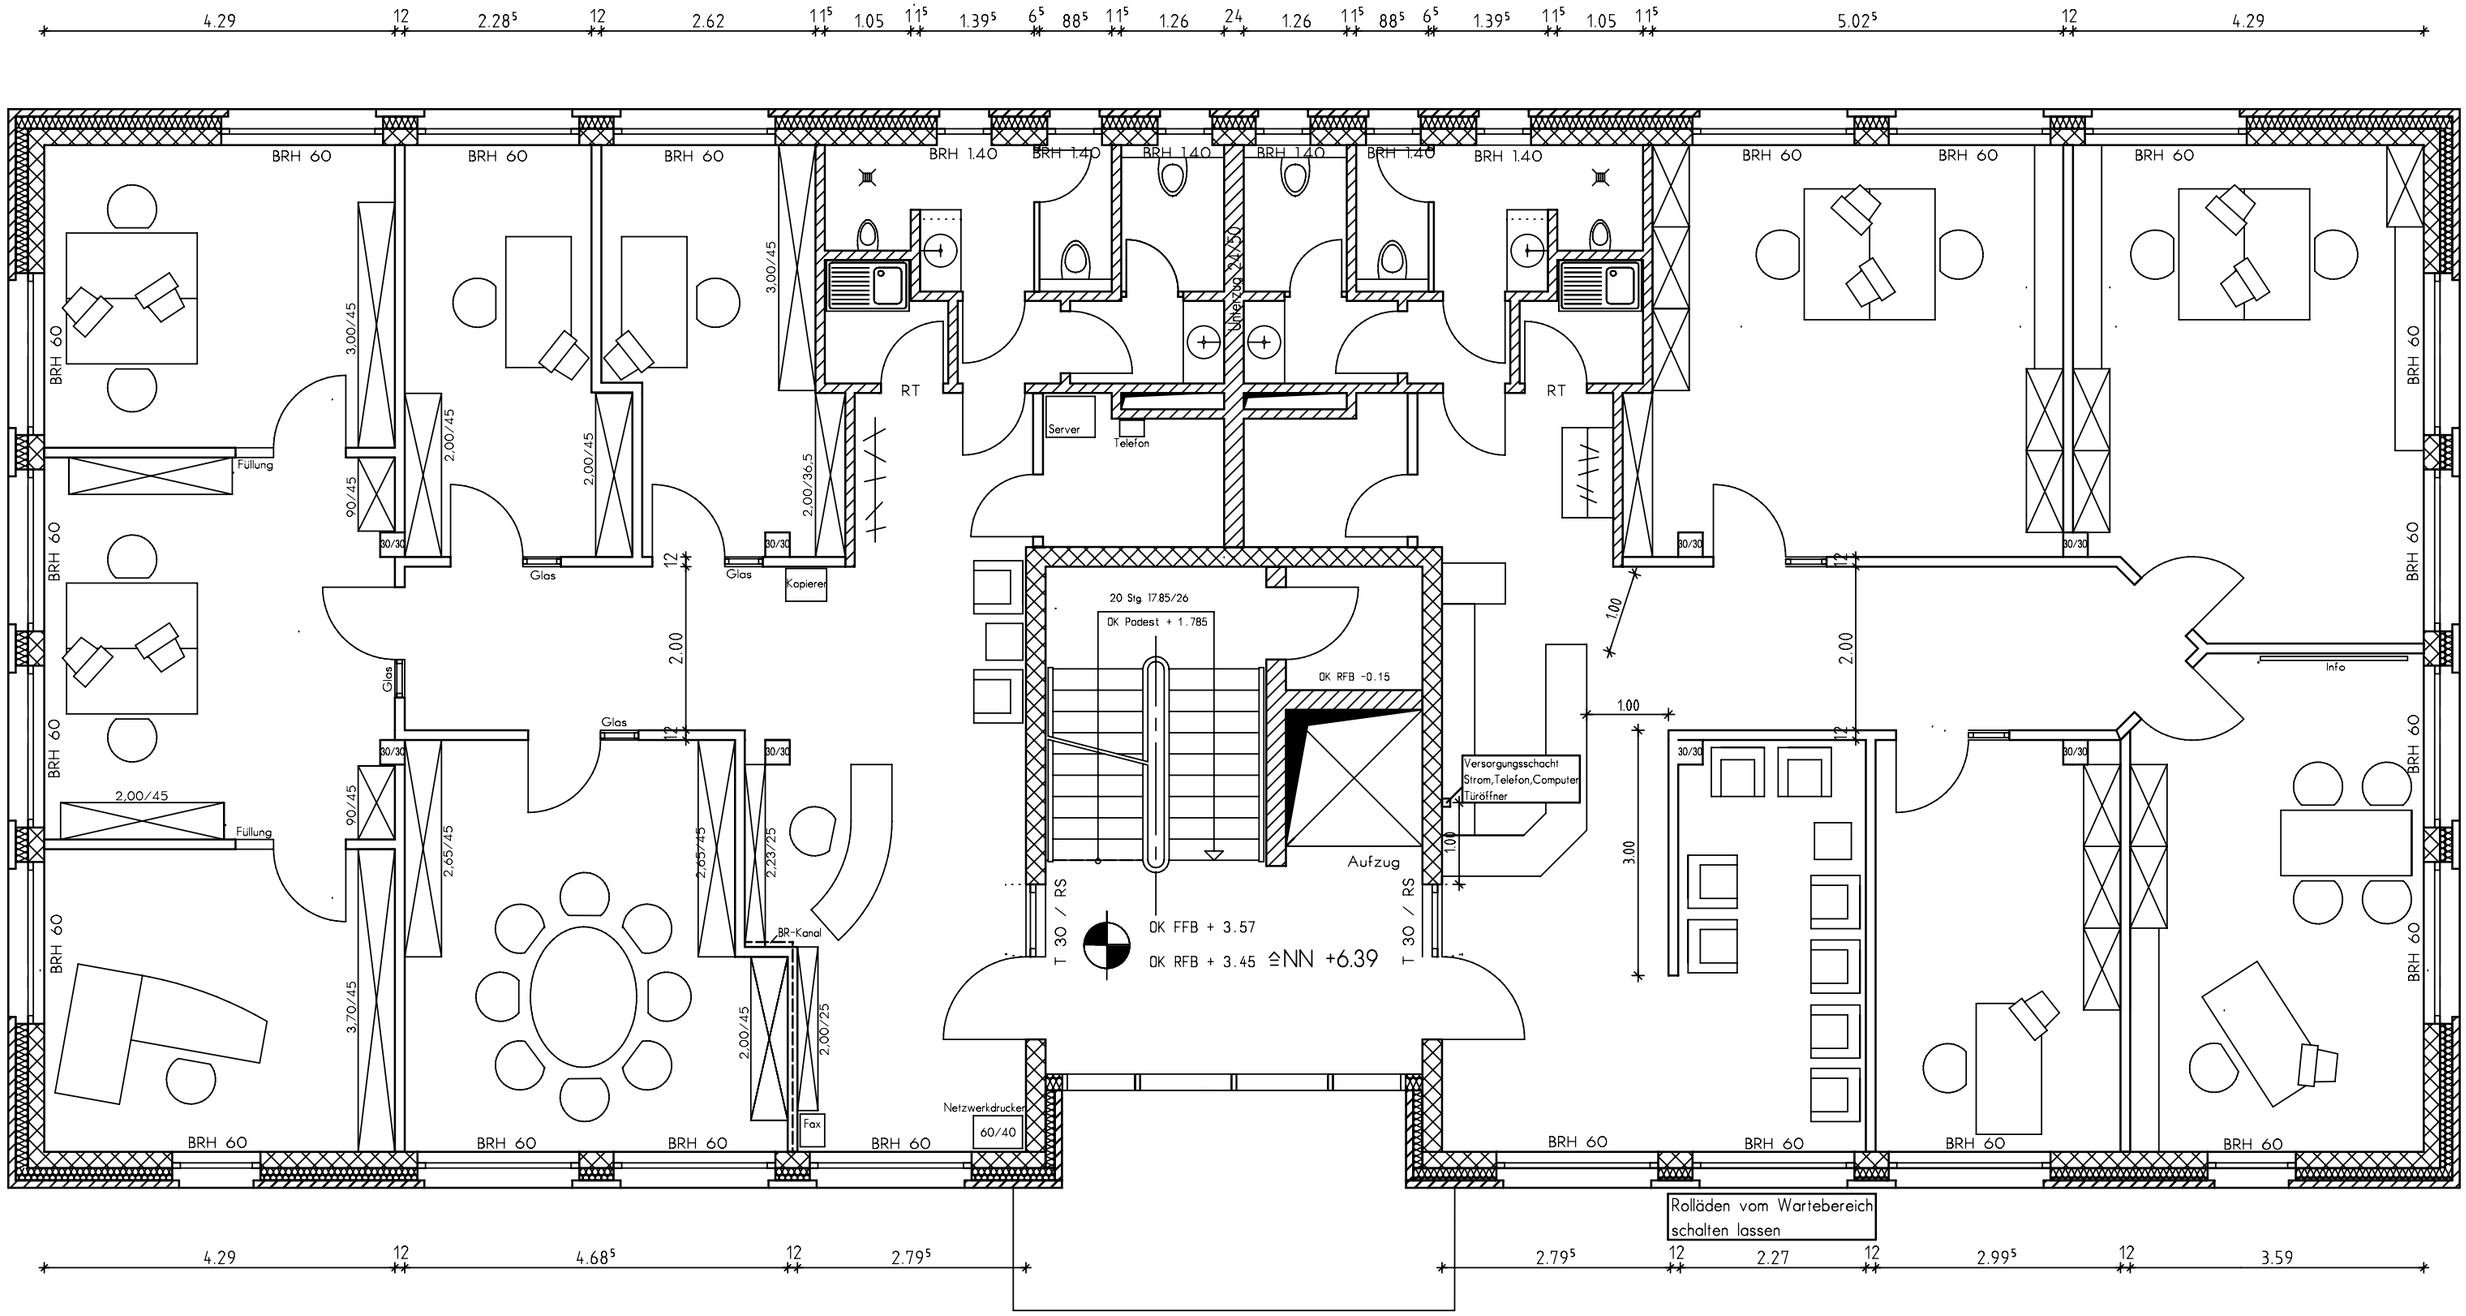

BA II

1.Obergeschoss

Praxis Anderson

Bremen, 18.September 2006